


SITUAÇÃO EXISTENTE
ESCALA 1:100

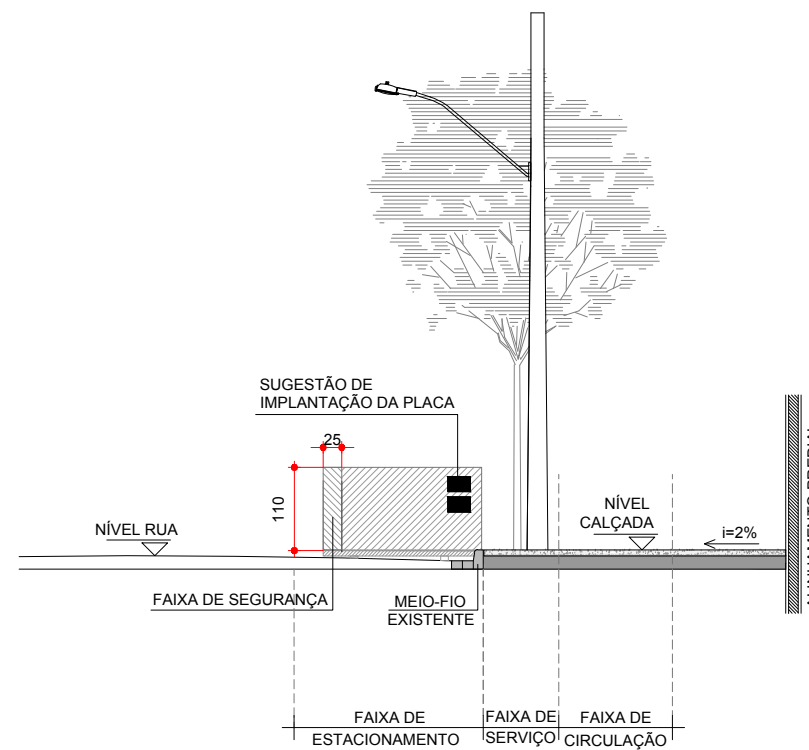

SIMULAÇÃO - SITUAÇÃO PROPOSTA PARA VAGAS
PARALELAS AO ALINHAMENTO DA CALÇADA
ESCALA 1:100

OBS: - PADRÃO DE PAISAGISMO E SINALIZAÇÃO VIÁRIA MERAMENTE ILUSTRATIVA