


MODELO DE APRESENTAÇÃO - ELEVAÇÃO
ESCALA 1:200

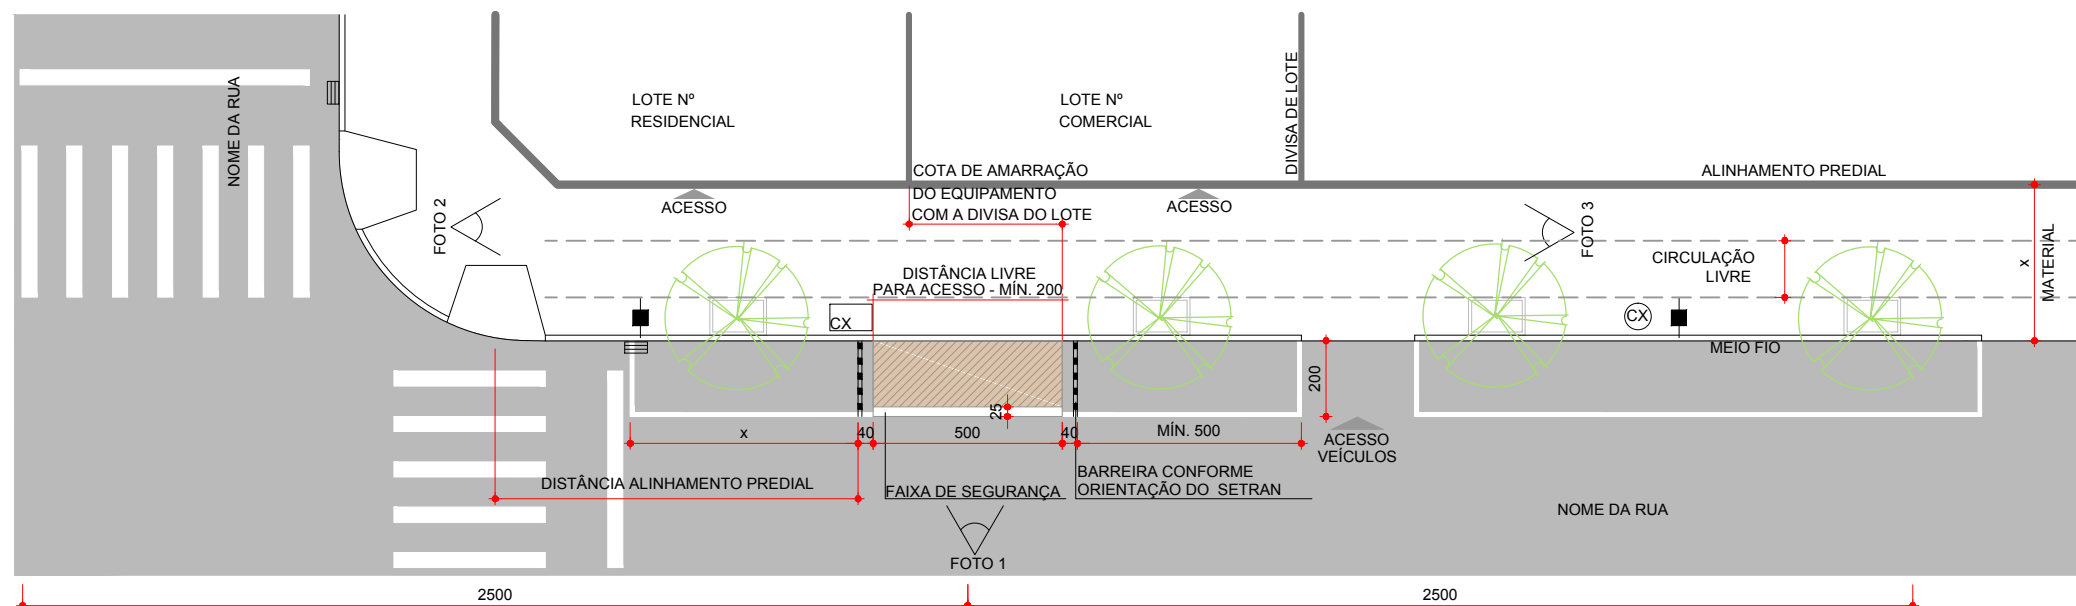

MODELO DE APRESENTAÇÃO - CROQUI
ESCALA 1:200

- LEGENDA:
- POSTE
 - ▤ BOCA DE LOBO
 - ⊗ CAIXA DE VISITA
 - ▨ ÁREA DESTINADA À VAGA VIVA

- OBS: - COTAR TODAS AS INTERFERÊNCIAS SOBRE A CALÇADA
- DESENHO EM ESCALA (NO MÍNIMO 1:100)
 - INDICAR O ENDEREÇO E NUMERAÇÃO PREDIAL
 - INDICAR OS ACESSOS DE PEDESTRES E VEÍCULOS
 - PADRÃO DE PAISAGISMO E SINALIZAÇÃO VIÁRIA MERAMENTE ILUSTRATIVA

